

360° Rundgang des Kongresshauses finden Sie [hier](#).

**Säule Maße:** ☒ 0,48 x 0,48 m


**BAUHÖHE:** 2,50m- bei Unterzügen 2,30m/2,20m.

**UNTERZÜGE:** Mit einer grünen Linie markiert  
**STANDBEGRENZUNGSWÄNDE** mit 2,50 m Höhe empfohlen

**Preise Standflächen:**

Lage B in **BLAU** -  
410€/m<sup>2</sup> + Eck-  
(10%)/Kopf- (15%)/  
Blockstandzuschlag +  
20% Nebenkosten

## UNTERGESCHOSS

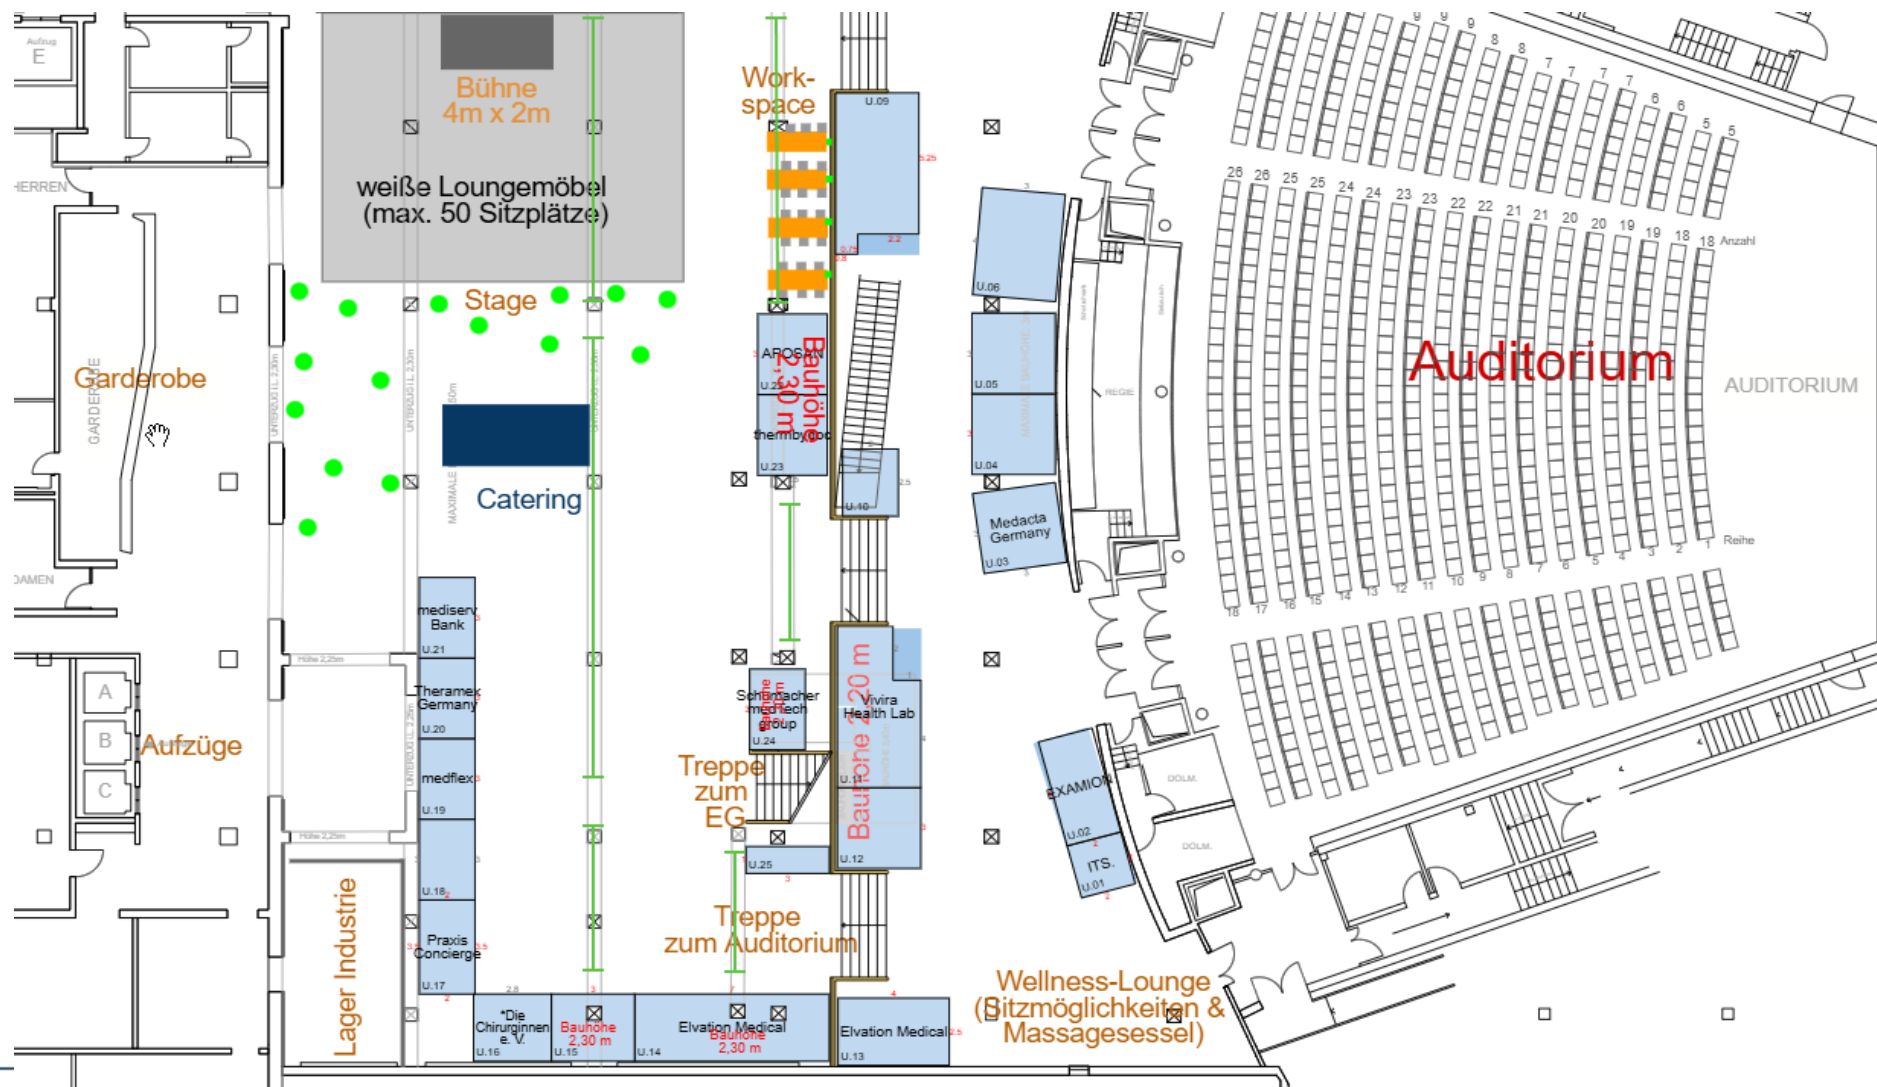

Säule Maße: ☒ 0,48 x 0,48 m

**BAUHÖHE:** 2,50m- bei Unterzügen 2,30m/2,20m.


**STANDBEGRENZUNGSWÄNDE** mit 2,50 m Höhe empfohlen

Preise Standflächen:

Lage A in **GELB** - 460€/m<sup>2</sup>  
+ Eck-(10%)/Kopf- (15%)/  
Blockstandzuschlag + 20%  
Nebenkosten

Lage B in **BLAU** - 410€/m<sup>2</sup>  
+ Eck-(10%)/Kopf- (15%)/  
Blockstandzuschlag + 20%  
Nebenkosten

## ERDGESCHOSS

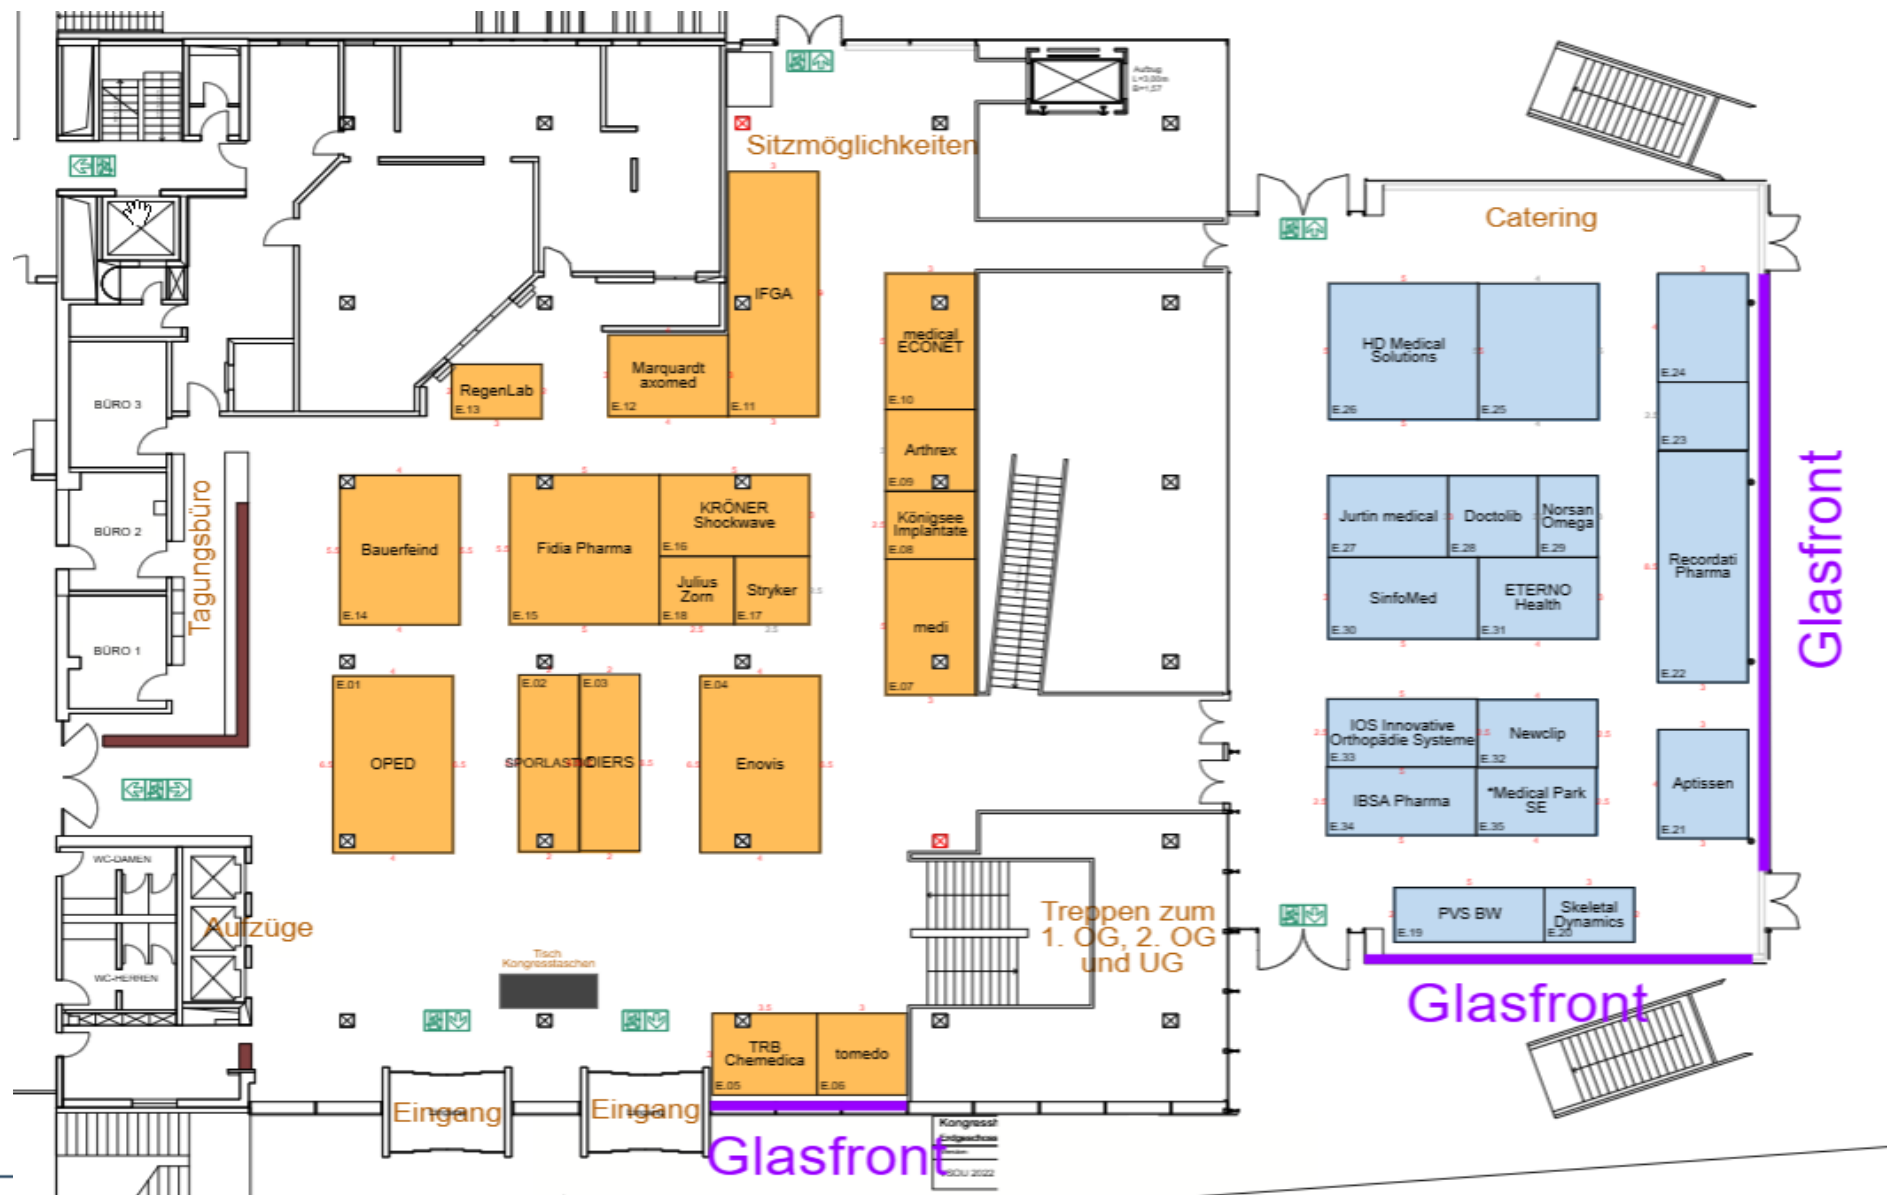

# 1. OBERGESCHOSS

Säule Maße: ☒ 0,48 x 0,48 m

**BAUHÖHE:** 2,50m- bei Unterzügen 2,30m/2,20m.  
**STANDBEGRENZUNGSWÄND E** mit 2,50 m Höhe empfohlen

Preise Standflächen:

Lage A in **GELB** - 460€/m<sup>2</sup> + Eck-(10%)/Kopf- (15%)/ Blockstandzuschlag + 20% Nebenkosten

Lage B in **BLAU** - 410€/m<sup>2</sup> + Eck-(10%)/Kopf- (15%)/ Blockstandzuschlag + 20% Nebenkosten

Lage C in **GRÜN** - 360€/m<sup>2</sup> + Eck-(10%)/Kopf- (15%)/ Blockstandzuschlag + 20% Nebenkosten

